

СОВЕТ ДЕПУТАТОВ МУНИЦИПАЛЬНОГО ОКРУГА МЕЩАНСКИЙ

РЕШЕНИЕ

23 сентября 2014 года Р-139
№ _____


О согласовании установки ограждающего устройства на придомовой территории в муниципальном округе Мещанский

В соответствии с постановлением Правительства Москвы от 2 июля 2013 года № 428-ПП «О порядке установки ограждений на придомовых территориях в городе Москве» и, рассмотрев решение общего собрания собственников помещений в многоквартирном доме об установке ограждающего устройства от 31 мая 2013 года,

Совет депутатов решил:

1. Согласовать установку ограждающего устройства на придомовой территории по адресу: Ботанический переулок, дом 12 при соблюдении в дальнейшем собственниками многоквартирного дома требований п. 11 и п. 12 вышеуказанного постановления.
2. Направить настоящее решение лицу, уполномоченному на представление интересов собственников помещений в многоквартирном доме по вопросам, связанным с установкой ограждающего устройства и его демонтажем, главе управы Мещанского района города Москвы.
3. Опубликовать настоящее решение в бюллетене «Московский муниципальный вестник» и разместить на официальном сайте: <http://www.meschane.ru>. в информационно-телекоммуникационной сети «Интернет».
4. Контроль за выполнением настоящего решения возложить на главу муниципального округа Мещанский Закусина А.А.

Глава муниципального
округа Мещанский

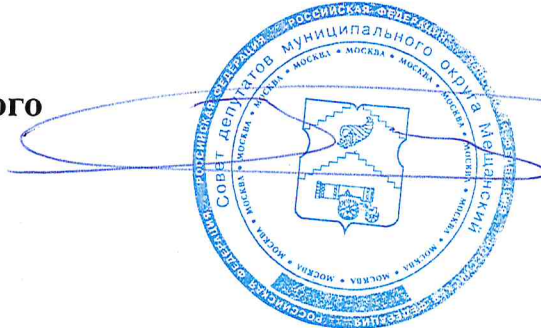


А.А.Закусин

СХЕМА РАСПОЛОЖЕНИЯ ЗАБОРА ТЕРРИТОРИИ ЖСК "АРХИТЕКТУРНЫЙ" Схема парковочных мест на территории ЖСК "Архитектурный"

- 1-й парковочный блок: места 1 - 13.
- 2-й парковочный блок: места 14 - 18.
- 3-й парковочный блок: места 19 - 27.
- Гостевые места: 1, 27
- Места 2, 12, 13 условные, без разметки.
- 28, 29, 30, 31, 32

МЕТАЛЛИЧЕСКИЙ
ЗАБОР

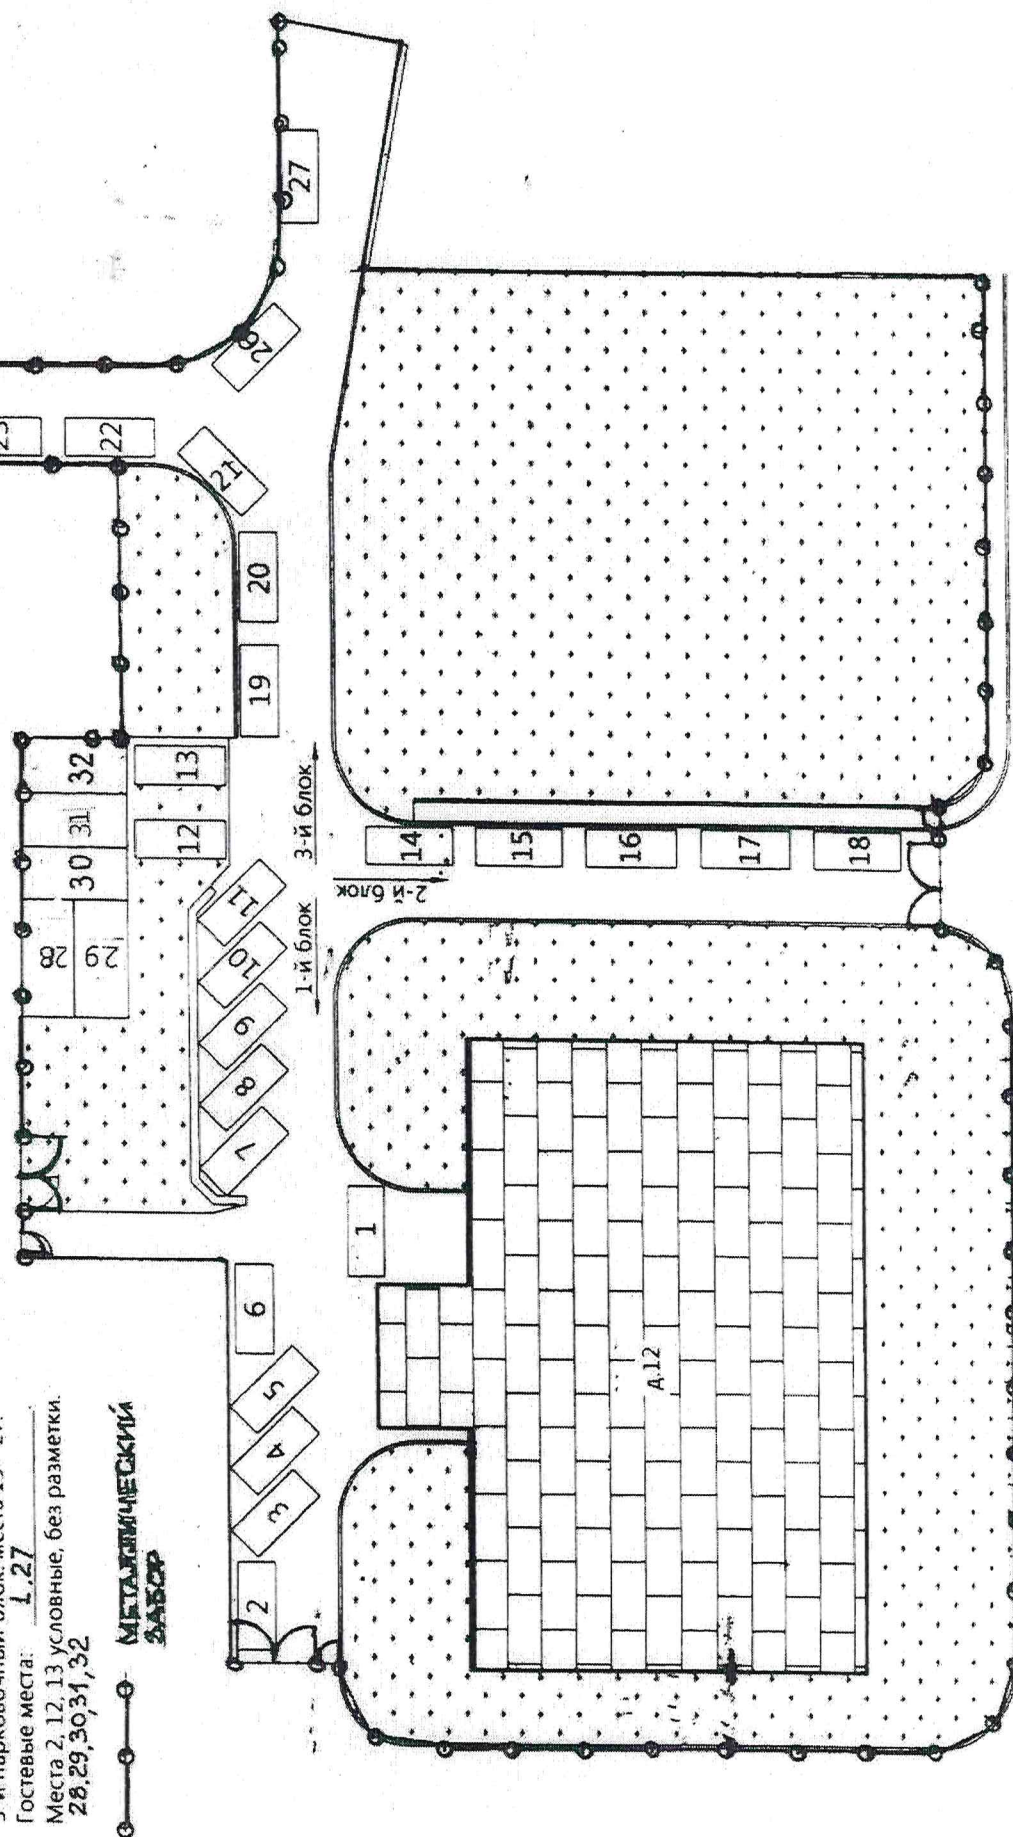

Ботанический пер.