

СОВЕТ ДЕПУТАТОВ МУНИЦИПАЛЬНОГО ОКРУГА МЕЩАНСКИЙ

РЕШЕНИЕ

25 ноября 2013 года Р-152

№

О согласовании установки ограждающего устройства на придомовой территории в муниципальном округе Мещанский

В соответствии с постановлением Правительства Москвы от 2 июля 2013 года № 428-ПП «О порядке установки ограждений на придомовых территориях в городе Москве» и, рассмотрев решение общего собрания собственников помещений в многоквартирном доме об установке ограждающего устройства от 20 ноября 2013 года,

Совет депутатов решил:

1. Согласовать установку ограждающего устройства на придомовой территории по адресу: Глинистый пер., дом 14 при соблюдении в дальнейшем собственниками многоквартирного дома требований п. 11 и п. 12 вышеуказанного постановления.

2. Направить настоящее решение лицу, уполномоченному на представление интересов собственников помещений в многоквартирном доме по вопросам, связанным с установкой ограждающих устройств и их демонтажем, главе управы Мещанского района города Москвы.

3. Опубликовать настоящее решение в бюллетене «Московский муниципальный вестник» и разместить на официальном сайте: <http://www.meschane.ru>. в информационно-телекоммуникационной сети «Интернет».


4. Контроль за выполнением настоящего решения возложить на главу муниципального округа Мещанский Закусина А.А.

Глава муниципального округа
Мещанский



А.А.Закусин

НОВАЯ ПЛАНА СЕМЕЛЬНОГО УЧАСТКА
 по записке пер.л. № 14
 квартал № 859 Земельный
 Г. МОСКВА

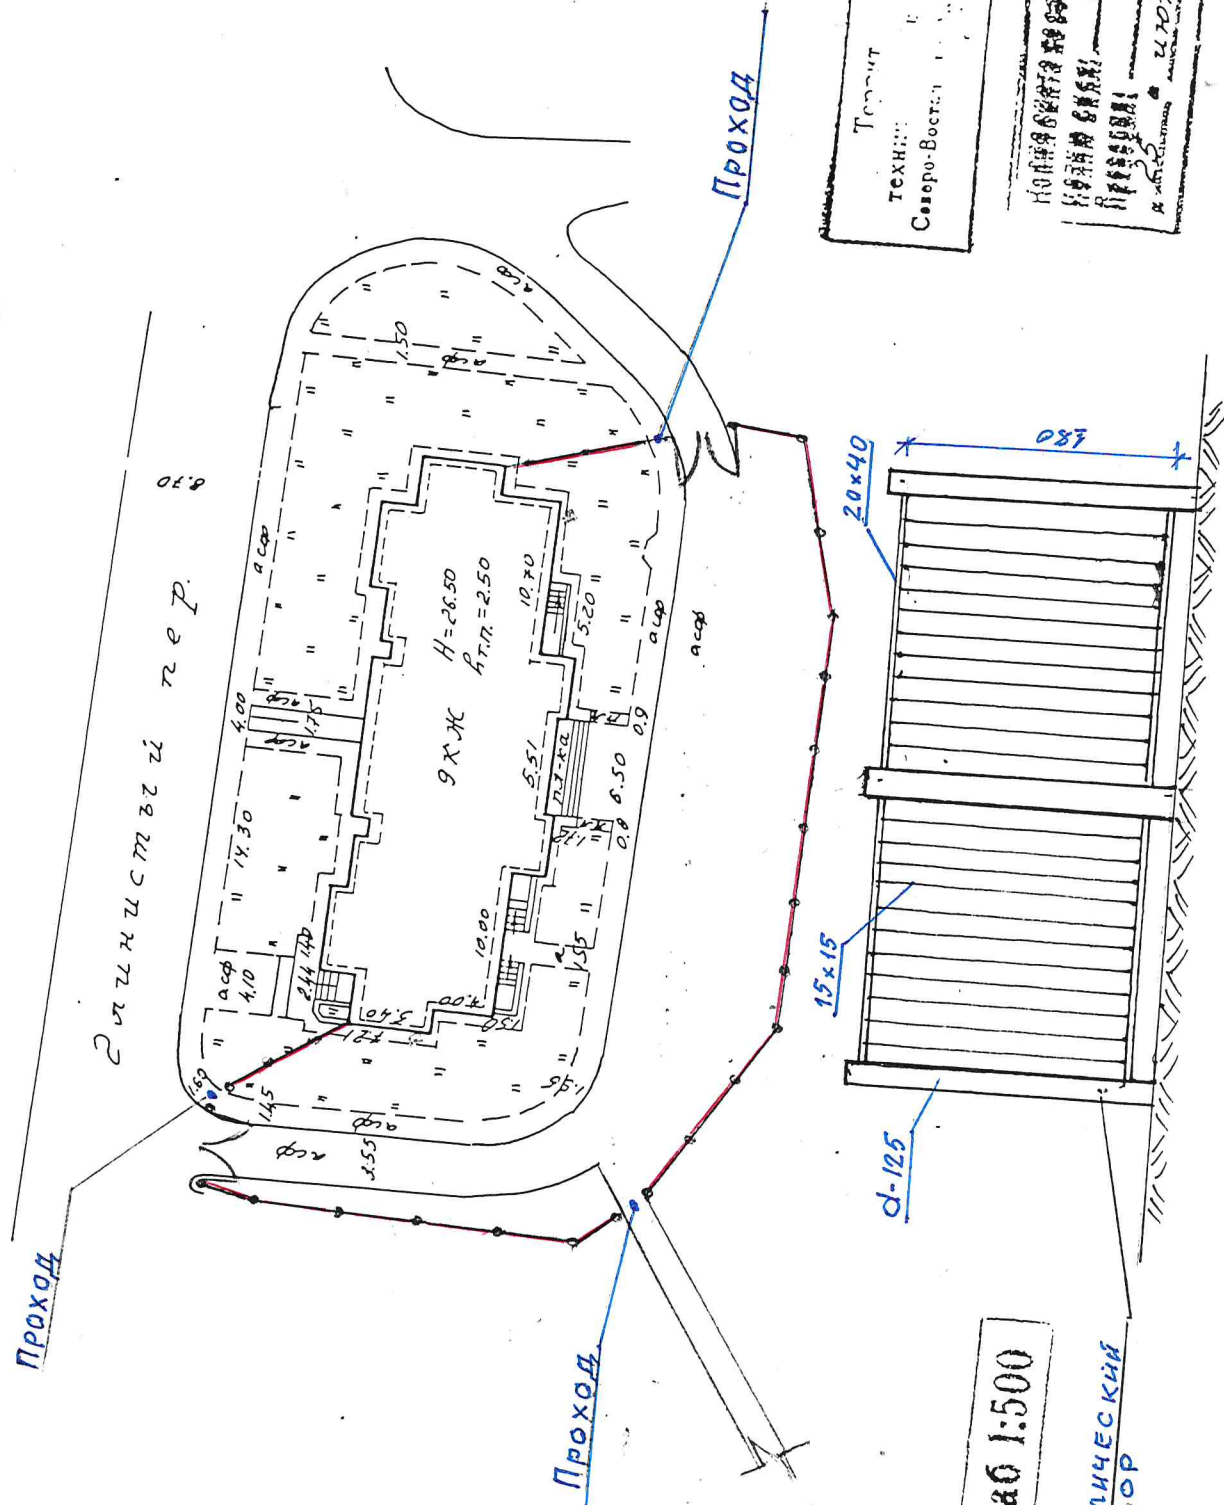

Точка
 Техн.
 Север-Восток
 чное Бюро
 № 2
 участка округа

НОВАЯ ПЛАНА СЕМЕЛЬНОГО УЧАСТКА
 по записке пер.л. № 14
 квартал № 859 Земельный
 Г. МОСКВА