

34

СОВЕТ ДЕПУТАТОВ МУНИЦИПАЛЬНОГО ОКРУГА МЕЩАНСКИЙ

РЕШЕНИЕ

27 октября 2014 года Р-158
№ _____

О согласовании установки ограждающего устройства на придомовой территории в муниципальном округе Мещанский

В соответствии с постановлением Правительства Москвы от 2 июля 2013 года № 428-ПП «О порядке установки ограждений на придомовых территориях в городе Москве» и, рассмотрев решение общего собрания собственников помещений в многоквартирных домах об установке ограждающего устройства от 11 октября 2014 года,

Совет депутатов решил:


1. Согласовать установку ограждающего устройства на придомовой территории по адресу: 1-й Коптевский переулок, дом 9, строение 1, строение 2 при соблюдении в дальнейшем собственниками многоквартирных домов требований п. 11 и п. 12 вышеуказанного постановления.

2. Направить настоящее решение лицу, уполномоченному на представление интересов собственников помещений в многоквартирных домах по вопросам, связанным с установкой ограждающего устройства и его демонтажем, главе управы Мещанского района города Москвы.

3. Опубликовать настоящее решение в бюллетене «Московский муниципальный вестник» и разместить на официальном сайте: <http://www.meschane.ru>. в информационно-телекоммуникационной сети «Интернет».


4. Контроль за выполнением настоящего решения возложить на главу муниципального округа Мещанский Закусина А.А.

Глава муниципального
округа Мещанский

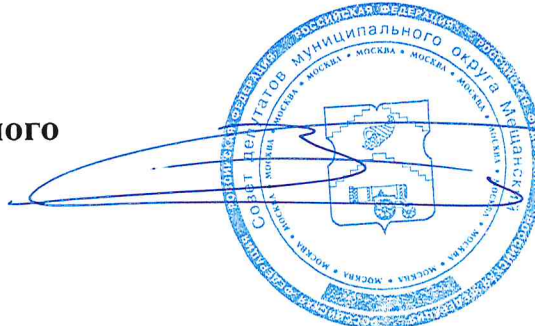

А.А. Закусин

147

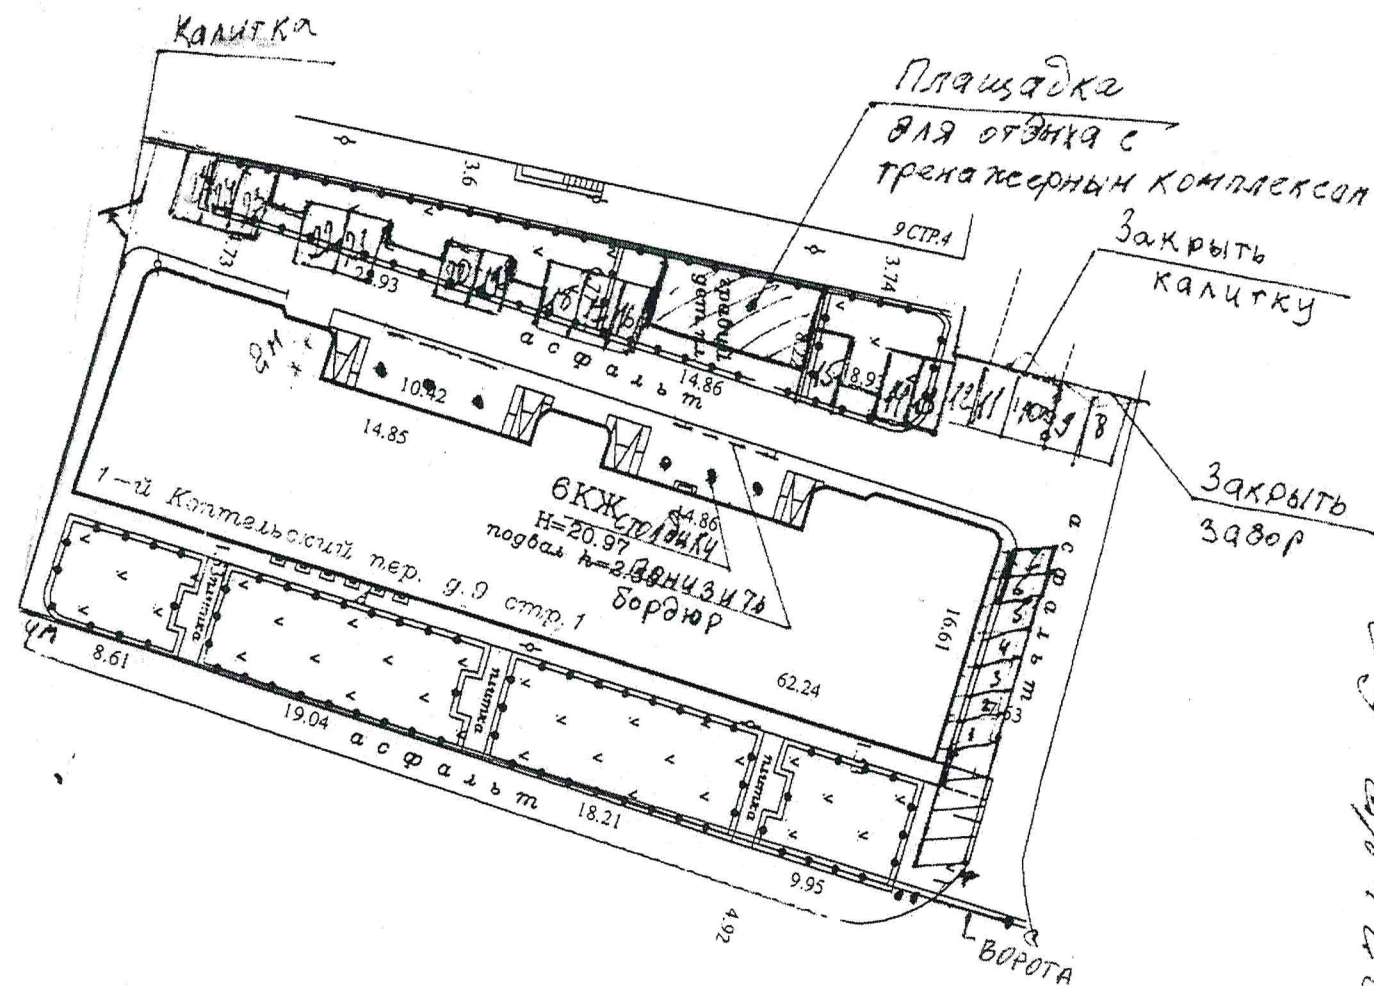

ПЛАН ЗЕМЕЛЬНОГО УЧАСТКА

по адресу: 1-й Колпелеский пер.
наименование ул (перекр. бродов и т.п.)

домовл.(вл.) _____ дом 9


нужное подчеркнуть

корпус _____ строение(сооружение) 1

нужное подчеркнуть

квартила№ 850 Ц АОГ.Моск

43

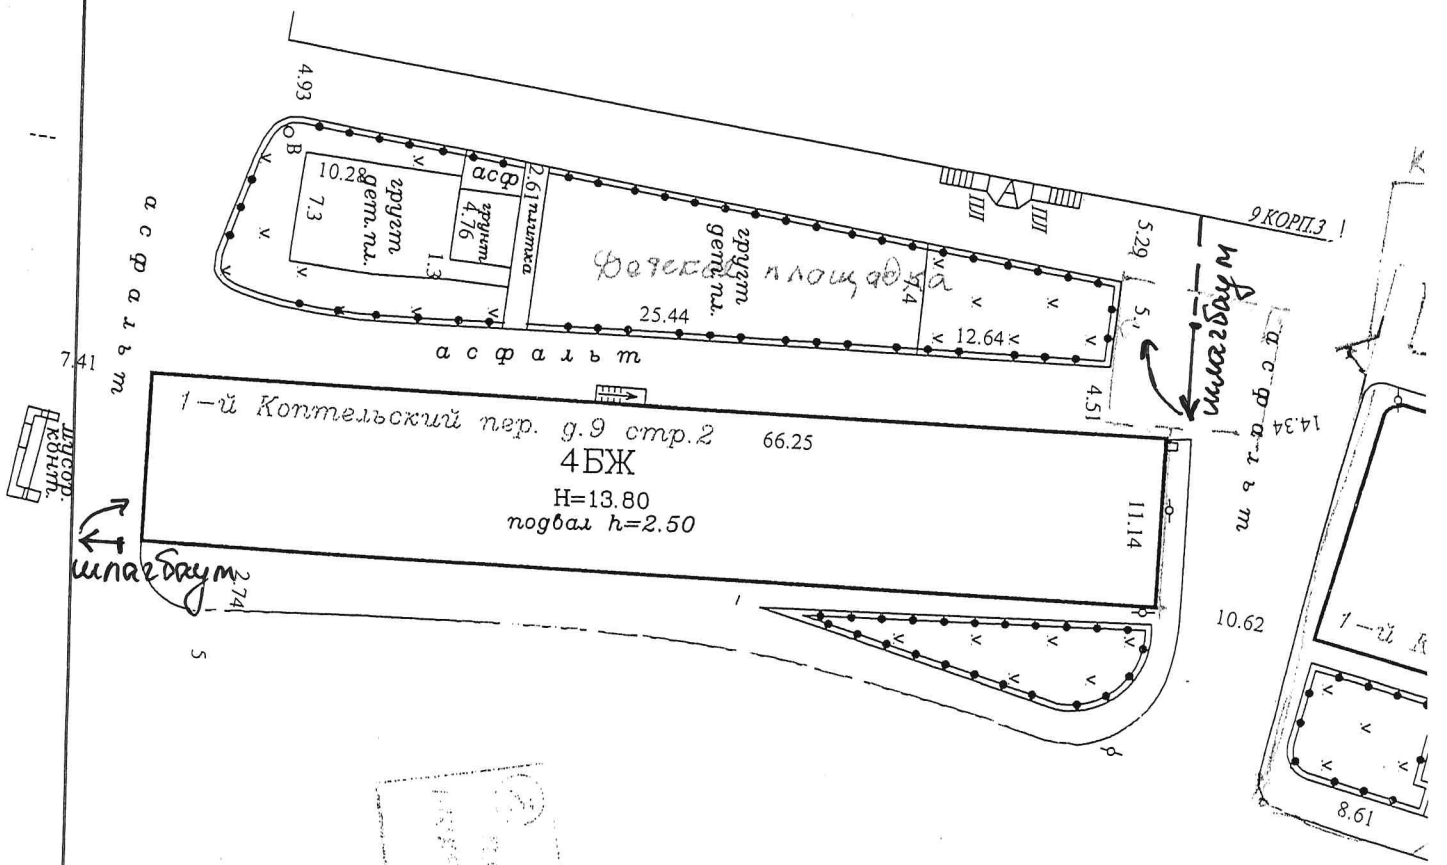

Масштаб 1:500

Информация о земельном участке

ПОДАН ЗЕМЕЛЬНОГО УЧАСТКА СОСТАВЛЕН ПО СОСТОЯНИЮ НА			
" 28 "	09	20 10 г.	
План снял	Дмитриева Т.С.		
Проверил	Абрамов Ю.В.		
" 30 "	098	20 10 г.	