



СОВЕТ ДЕПУТАТОВ МУНИЦИПАЛЬНОГО ОКРУГА МЕЩАНСКИЙ

РЕШЕНИЕ

11 декабря 2013 года Р-168
№ _____

О согласовании установки ограждающего устройства на придомовой территории в муниципальном округе Мещанский

В соответствии с постановлением Правительства Москвы от 2 июля 2013 года № 428-ПП «О порядке установки ограждений на придомовых территориях в городе Москве» и, рассмотрев решение общего собрания собственников помещений в многоквартирном доме об установке ограждающего устройства от 08 ноября 2013 года, **Совет депутатов решил:**

1. Согласовать установку ограждающего устройства на придомовой территории по адресу: Колокольников переулок, дом 6 при соблюдении в дальнейшем собственниками многоквартирного дома требований п. 11 и п. 12 вышеуказанного постановления.

2. Направить настоящее решение лицу, уполномоченному на представление интересов собственников помещений в многоквартирном доме по вопросам, связанным с установкой ограждающих устройств и их демонтажем, главе управы Мещанского района города Москвы.


3. Опубликовать настоящее решение в бюллетене «Московский муниципальный вестник» и разместить на официальном сайте: <http://www.meschane.ru>. в информационно-телекоммуникационной сети «Интернет».

4. Контроль за выполнением настоящего решения возложить на главу муниципального округа Мещанский Закусина А.А.

Глава муниципального округа
Мещанский



А.А.Закусин

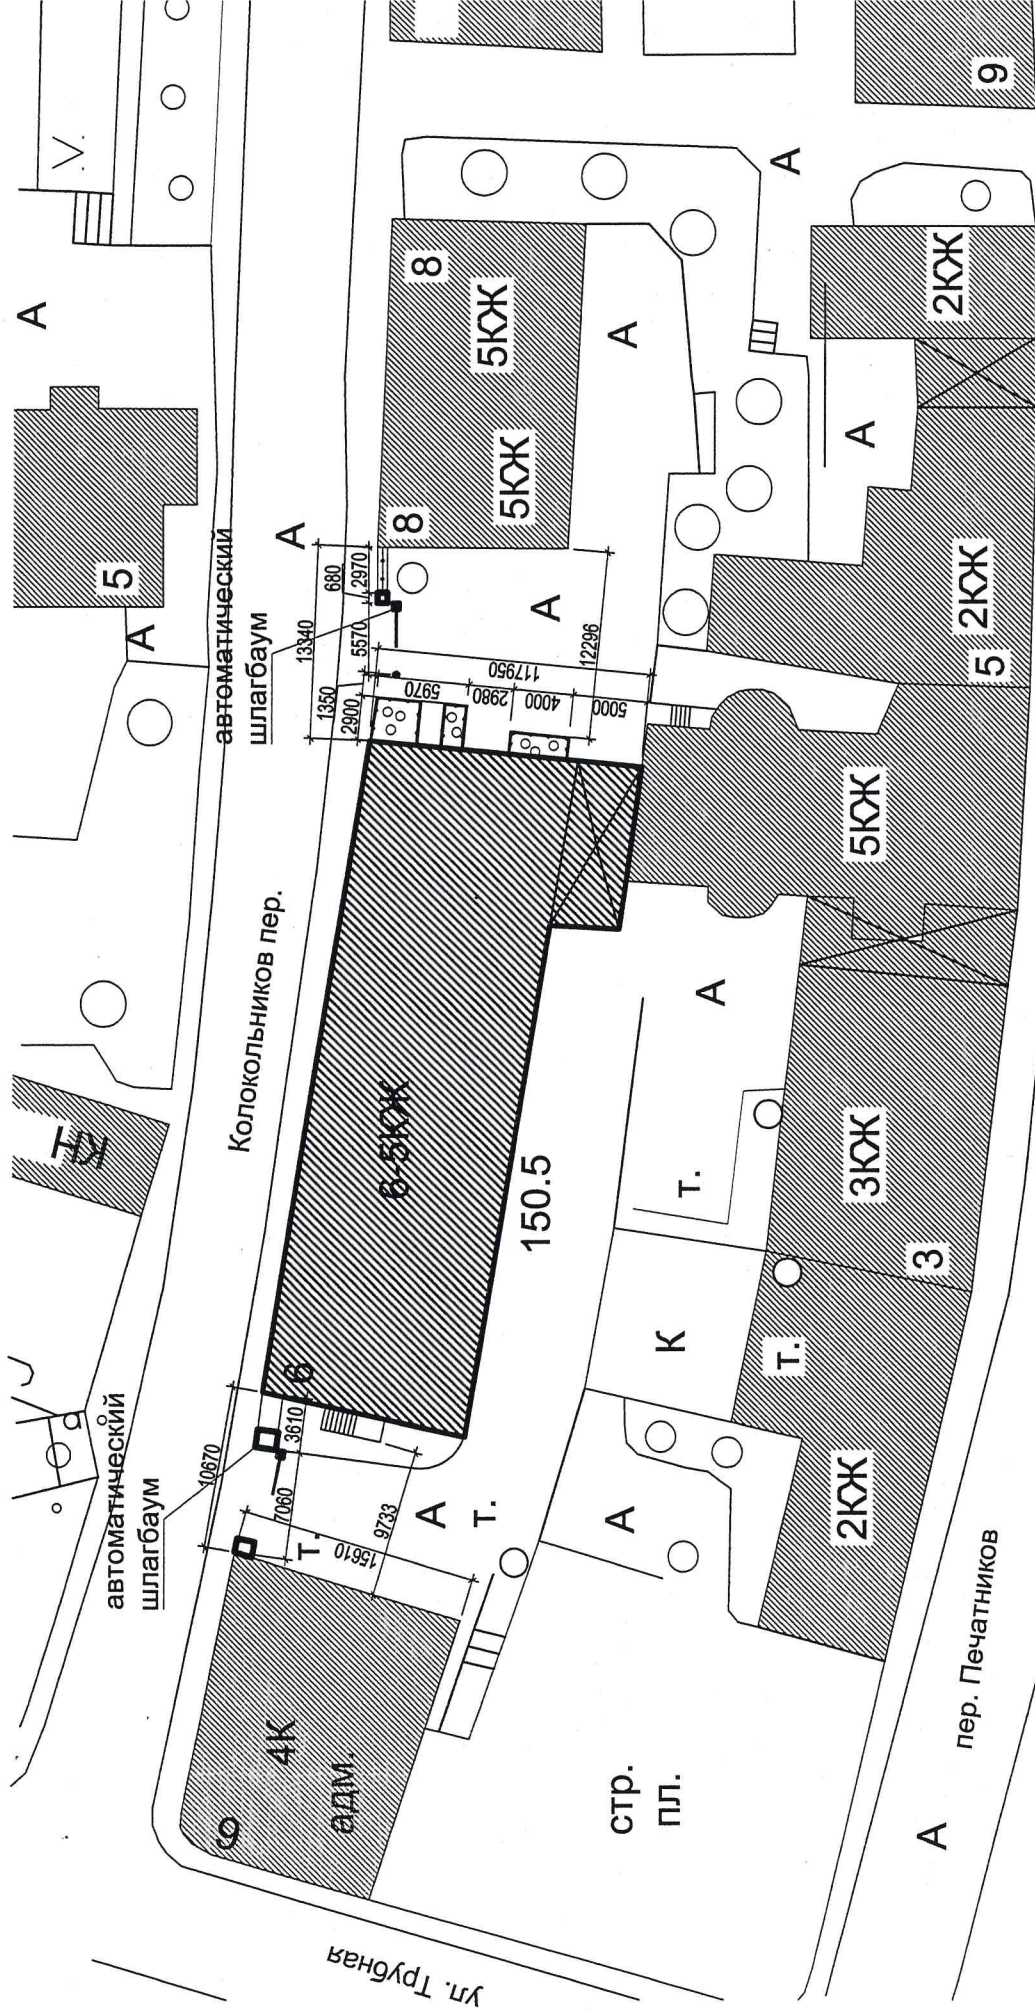

ГЕНПЛАН М 1:500

-  СУЩЕСТВУЮЩАЯ ЗАСТРОЙКА
-  РАССМАТРИВАЕМОЕ ЗДАНИЕ

ПРОЕКТ ОГРАЖДЕНИЯ ДОМА по адресу:
Колокольников пер. 6, стр.1



ТСЖ "Колокольников 6"



ТСЖ "Колодезников, 6"

