

СОВЕТ ДЕПУТАТОВ МУНИЦИПАЛЬНОГО ОКРУГА МЕЩАНСКИЙ

РЕШЕНИЕ

11 декабря 2013 года Р-169

№ _____

О согласовании установки ограждающего устройства на придомовой территории в муниципальном округе Мещанский

В соответствии с постановлением Правительства Москвы от 2 июля 2013 года № 428-ПП «О порядке установки ограждений на придомовых территориях в городе Москве» и, рассмотрев решения общих собраний собственников помещений в многоквартирных домах об установке ограждающего устройства от 16 ноября 2013 года, **Совет депутатов решил:**

1. Согласовать установку ограждающего устройства на придомовой территории по адресам: Колокольников переулок, дом 8, дом 10; Печатников пер., дом 9, дом 7 при соблюдении в дальнейшем собственниками многоквартирных домов требований п. 11 и п. 12 вышеуказанного постановления.

2. Направить настоящее решение лицу, уполномоченному на представление интересов собственников помещений в многоквартирных домах по вопросам, связанным с установкой ограждающих устройств и их демонтажем, главе управы Мещанского района города Москвы.

3. Опубликовать настоящее решение в бюллетене «Московский муниципальный вестник» и разместить на официальном сайте: <http://www.meschane.ru>. в информационно-телекоммуникационной сети «Интернет».


4. Контроль за выполнением настоящего решения возложить на главу муниципального округа Мещанский Закусина А.А.

**Глава муниципального округа
Мещанский**



А.А.Закусин

ПЕЧАТНИКОВ ПЕРЕУЛОК

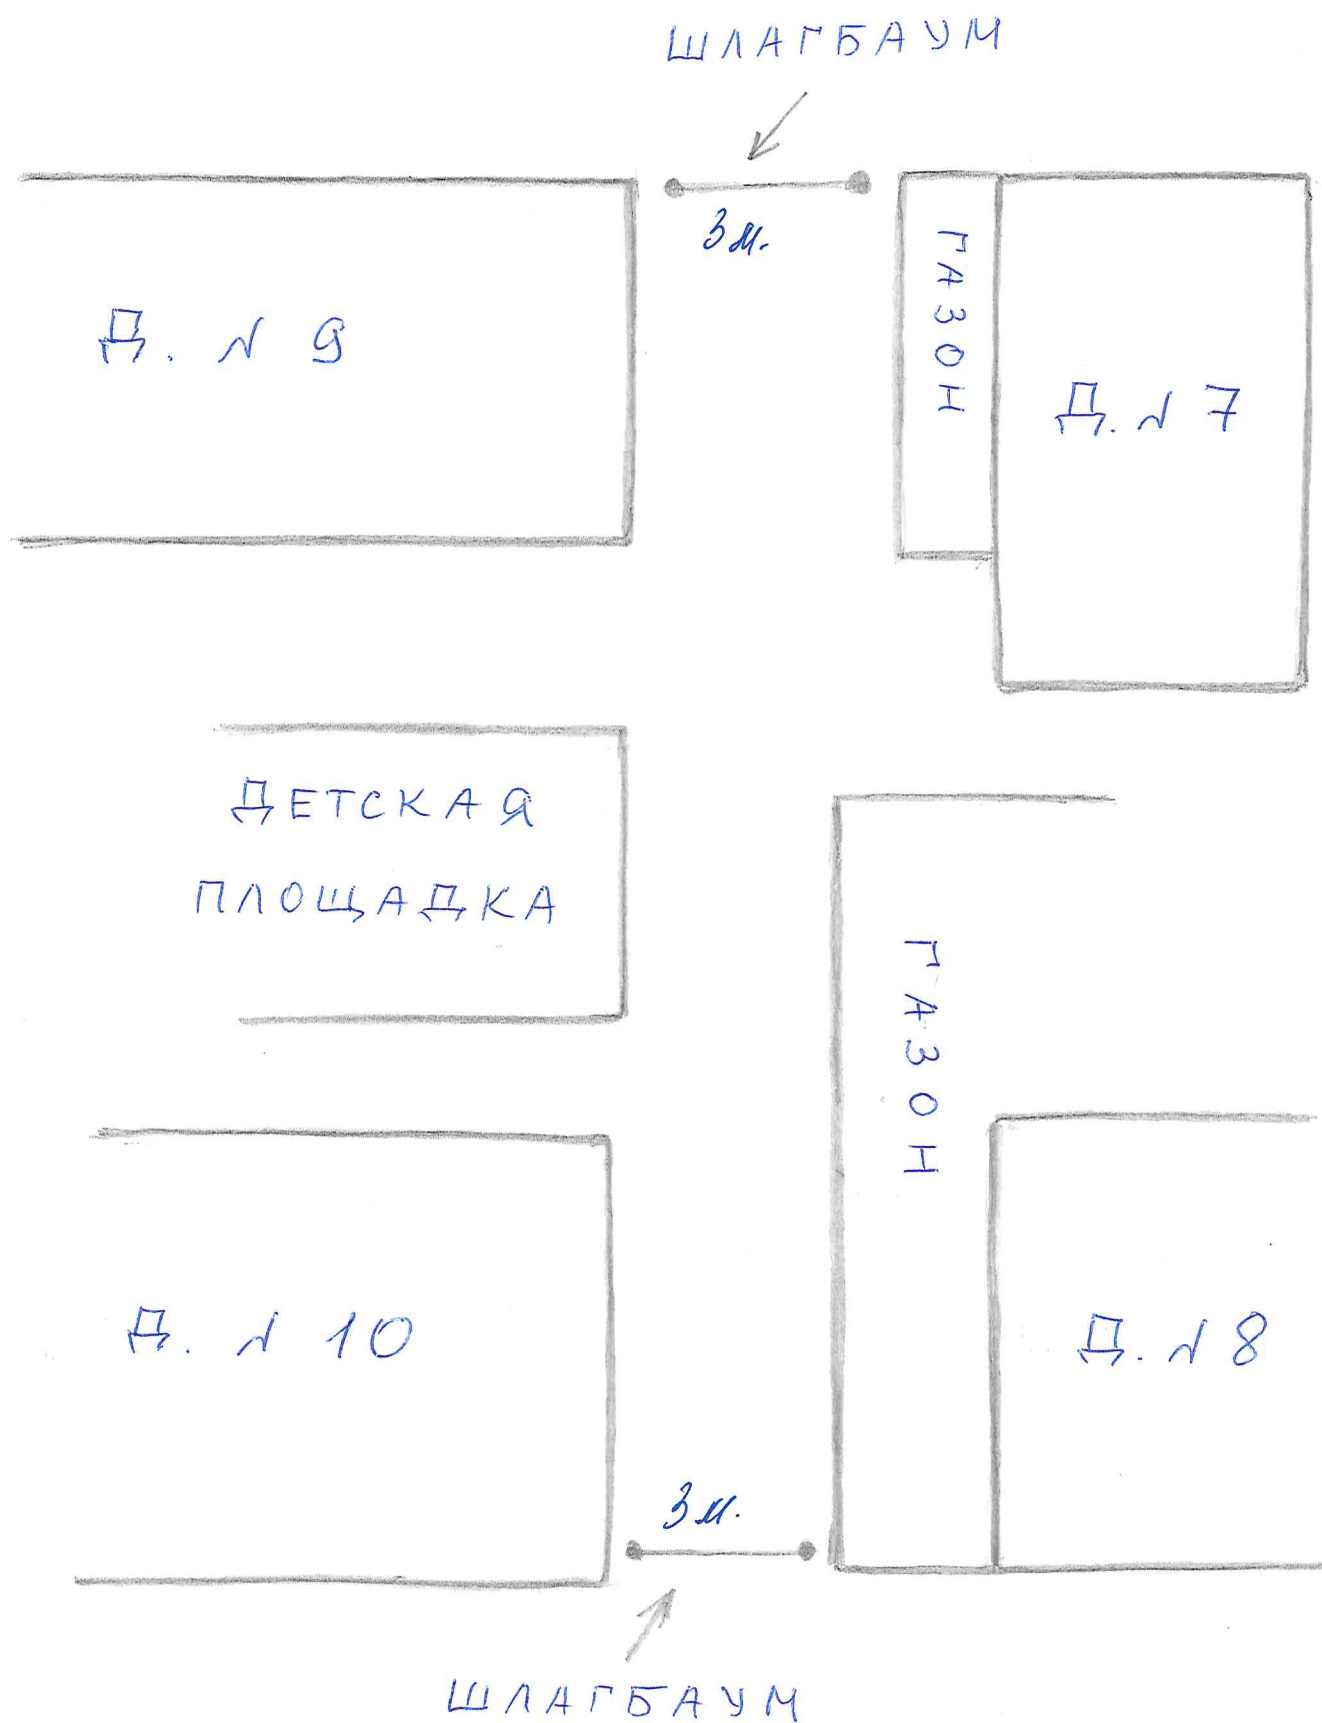

КОЛОКОЛЬНИКОВ ПЕРЕУЛОК