

СОВЕТ ДЕПУТАТОВ МУНИЦИПАЛЬНОГО ОКРУГА МЕЩАНСКИЙ

РЕШЕНИЕ

30 декабря 2014 года Р-203

**О согласовании установки
ограждающего устройства
на придомовой территории
в муниципальном округе
Мещанский**

В соответствии с постановлением Правительства Москвы от 2 июля 2013 года № 428-ПП «О порядке установки ограждений на придомовых территориях в городе Москве» и, рассмотрев решение общего собрания собственников помещений в многоквартирных домах об установке ограждающих устройств от 20 ноября 2014 года,

Совет депутатов решил:


1. Согласовать установку ограждающих устройств на придомовой территории по адресу: ул. Гиляровского, дом 17, дом 19 при соблюдении в дальнейшем собственниками многоквартирных домов требований п. 11 и п. 12 вышеуказанного постановления.

2. Направить настоящее решение лицу, уполномоченному на представление интересов собственников помещений в многоквартирных домах по вопросам, связанным с установкой ограждающих устройств и его демонтажем, главе управы Мещанского района города Москвы.

3. Опубликовать настоящее решение в бюллетене «Московский муниципальный вестник» и разместить на официальном сайте: <http://www.meschane.ru>. в информационно-телекоммуникационной сети «Интернет».

4. Контроль за выполнением настоящего решения возложить на главу муниципального округа Мещанский Закусина А.А.

**Глава муниципального
округа Мещанский**

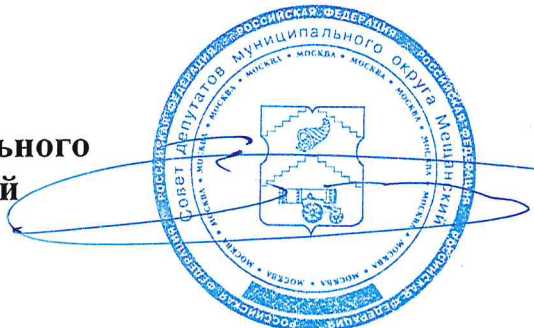

А.А. Закусин

Пробки, Транспорт, Рельеф, Как добраться



Войти

ул.

ул. Щепкина

ООО "ЮриСтентр"

ФГБУ Российский научно...

ул. Щепкина

Бюро регистрации несчастных случаев

Госзаказ: Практика, нормы, стандарты...

ул. Щепкина

ДОМ+ДОМ, агентство недвижимости,

ул. Щепкина



Google

Трайд Форест, Ооо, Торговая Компания

ул. Гиляровского

ул. Гиляровского

ул. Гиляровского

Группа Ренессанс Страхование

ИД Венето


Московское представительство Де...

Хелиос, представительство...



100-1 Ст

Схема установки ограждений

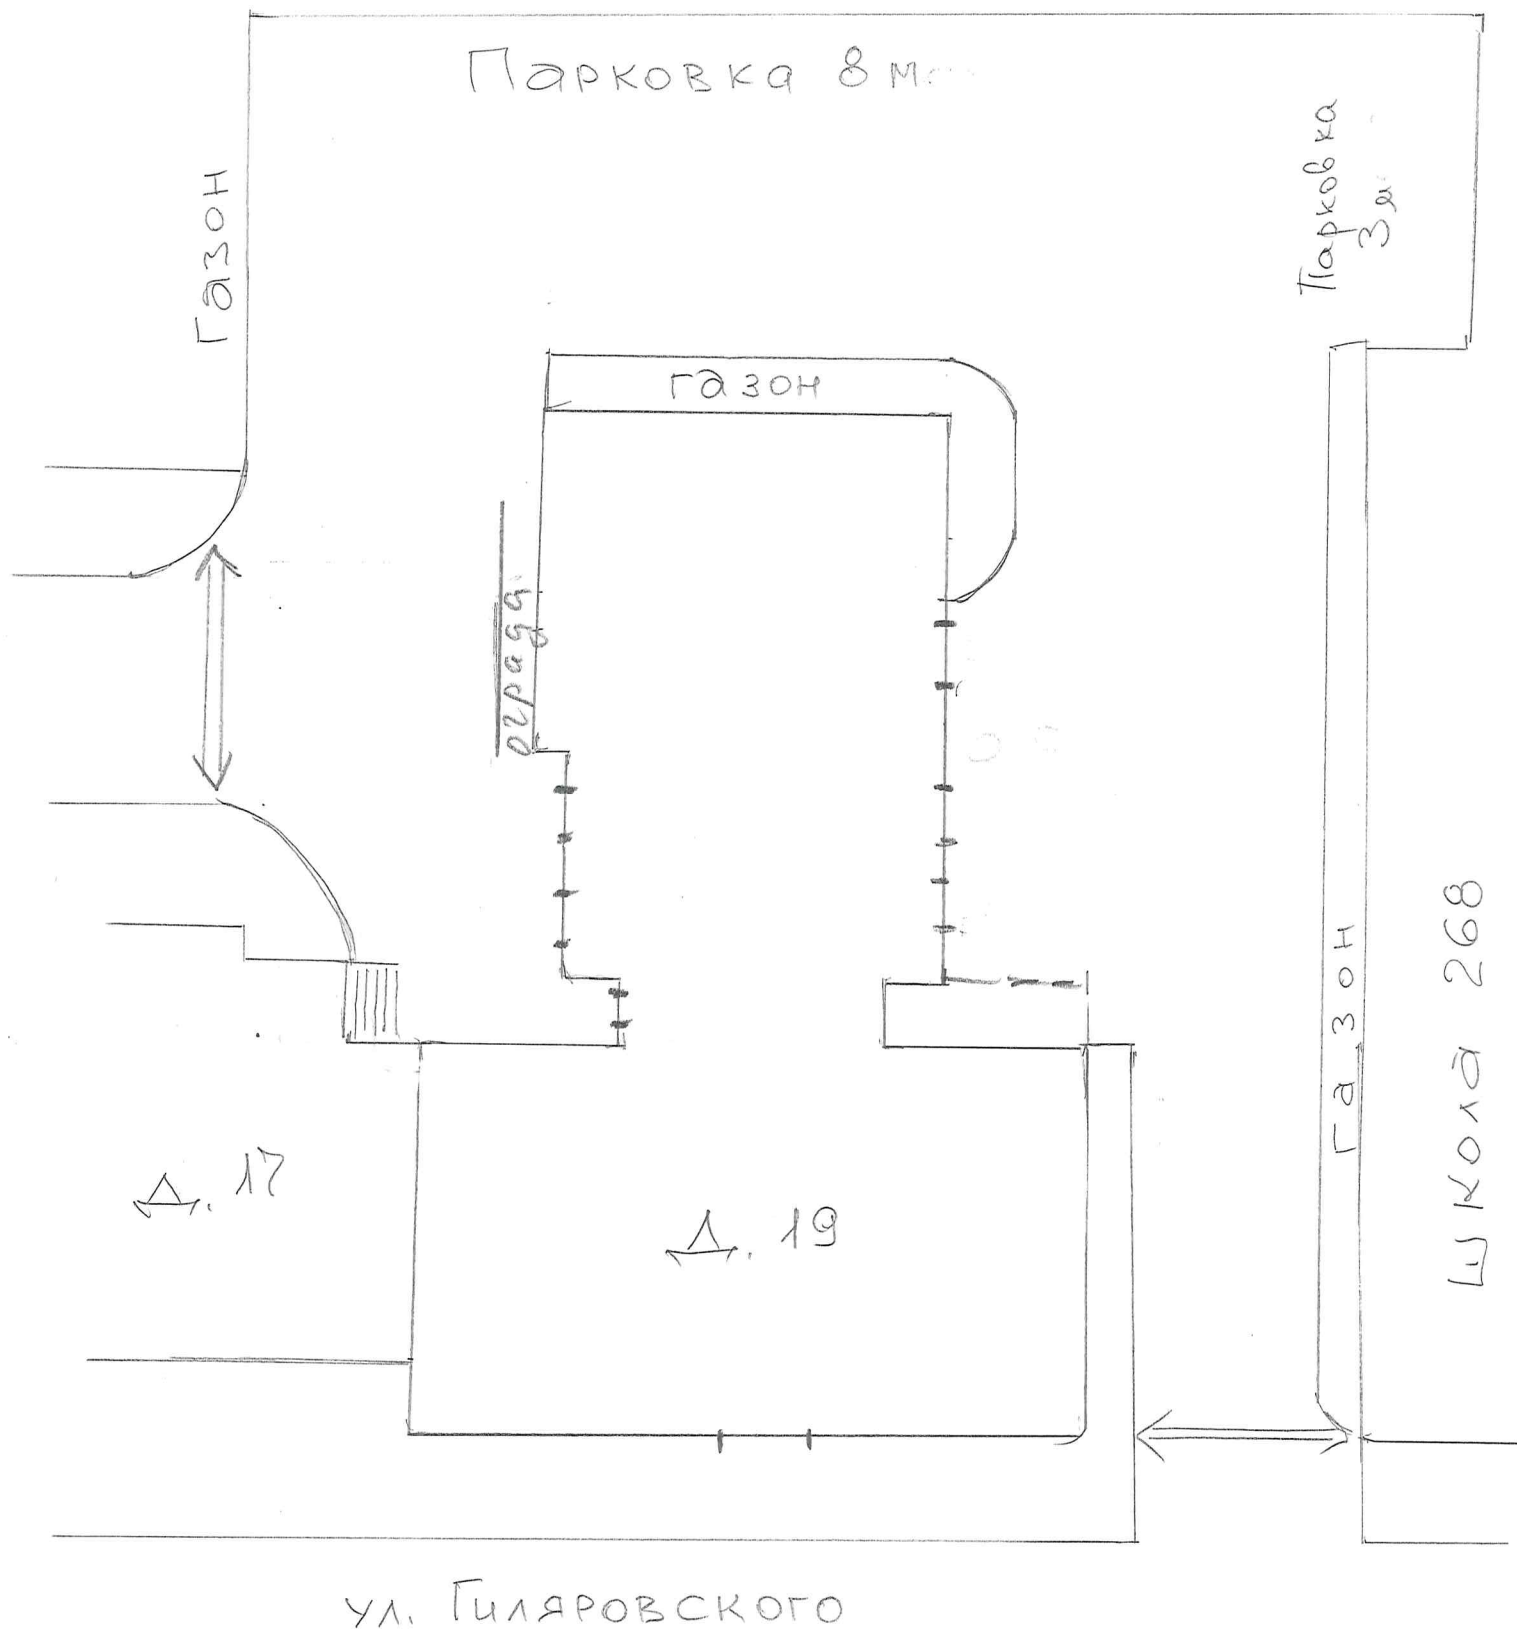

ПЛАНИРОВОЧНОЕ РЕШЕНИЕ БЛАГОУСТРОЙСТВА М 1: 500 Схема генплана на геоподснове Мосгоргеотреста М 1: 500


Наименование объекта:
 дворовая территория

Адрес:
 Ул. Гиляровского д. 19.

Разработчик (исполнитель):
 АТ-ГЕНПЛА

Дата выпуска: 01.08.05г.

Баланс территории (в м ²)	
1. Общая площадь объекта благоустройства	4454
В том числе:	
2. Площадь застройки	1298
3. Площадь проездов	1345
4. Площадь тротуаров	726
5. Площадь дорожек	-
6. Площадь отмосток	65
7. Площадь озелененных участков	878
8. Площадь водоемов	-
9. Площадь плоскостных сооружений (общ.)	142
В том числе:	
а) площадки детские, игровые, отдыха, спортивные	134
б) гостевые автопарковки	-
в) площадки для выгула домашних животных	-
г) площадки для мусоросборников	8
д) хозяйственные площадки	-

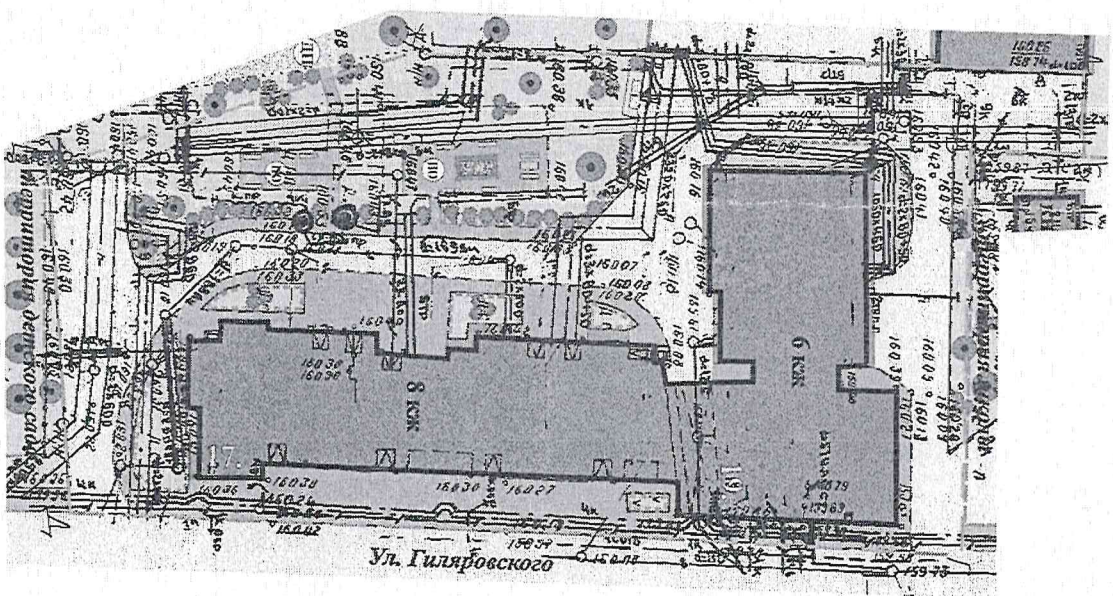

ПАСПОРТ № ЦАО (5) - ДТ/04/09

УТВЕРЖДАЮ:

Заказчик

ГУП г. Москвы
 «ДЭС Мещанского района»

СОГЛАСОВАНО:

Генеральный директор
 Мосгоргеотрест (АПУ ЦАО)

Дополнительные согласования и заключения:

Условные обозначения

- Существующие здания и сооружения
- Проезды
- Тротуары
- Отмостки
- Газон
- Площадки и дорожки с покрытием из смеси
- Детская площадка
- Площадка для отдыха
- Малые архитектурные формы
- Декоративное ограждение
- Металлический забор
- Бетонный забор
- Существующие лиственные деревья
- Кустарники в рядовой посадке
- Кустарники в группах
- Цветники
- Контейнерная площадка
- Граница территории